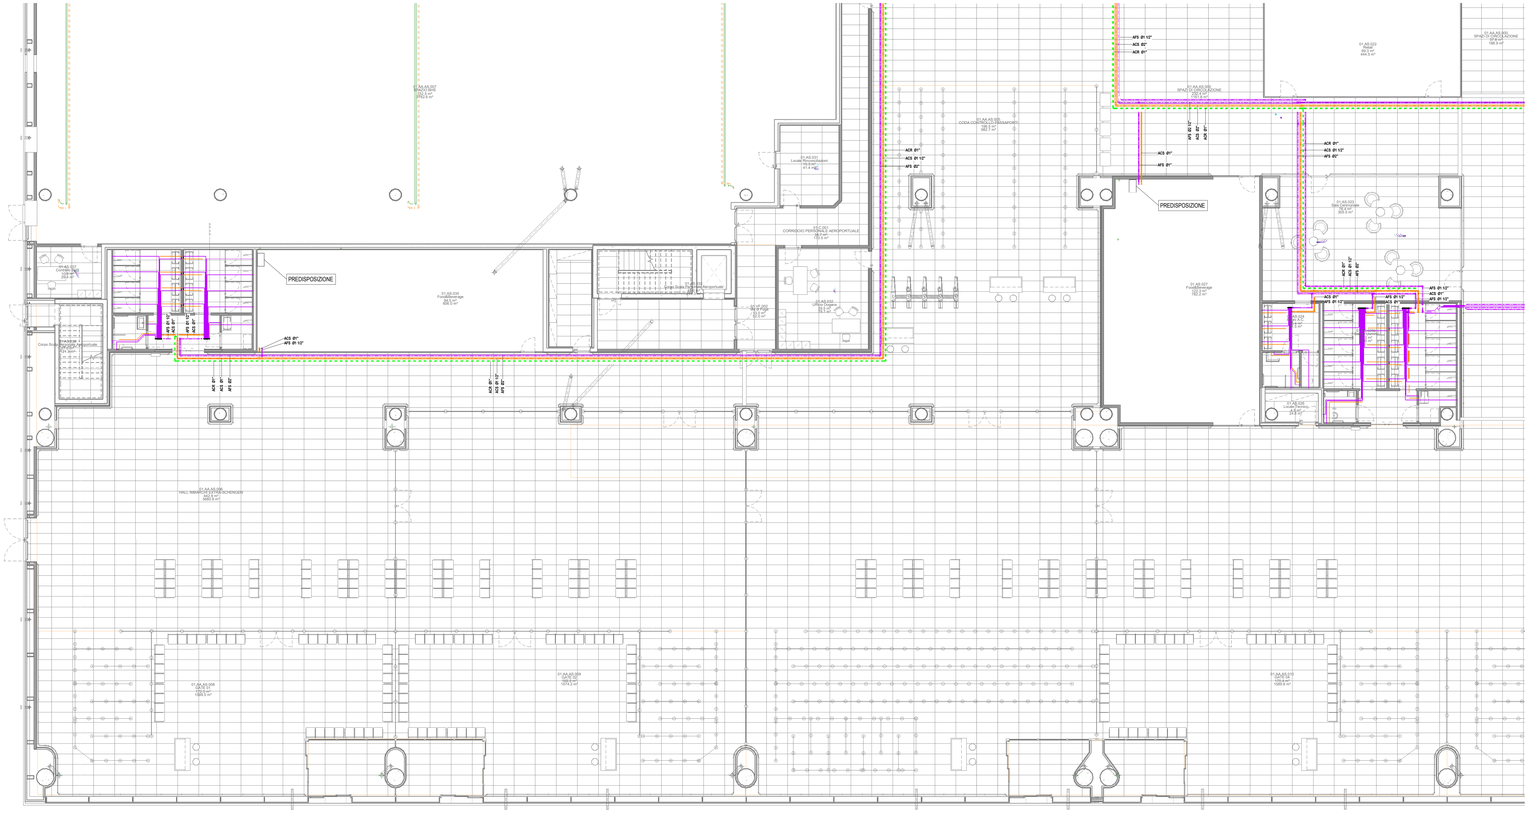
PREDISPOSIZIONE
PREDISPOSIZIONE
AFS Ø1 1/2"
ACS Ø2"
ACR Ø1"
ACS Ø1"
ACR Ø1"
AFS Ø1"
ACR Ø1"
ACS Ø1 1/2"
AFS Ø1"
ACR Ø1"
ACS Ø1 1/2"
AFS Ø2"
ACS Ø1"
ACR Ø1"
AFS Ø1 1/2"
ACS Ø1"
AFS Ø1 1/2"
ACS Ø1"
AFS Ø1 1/2"
ACS Ø1"
ACR Ø1"
ACS Ø1"
ACR Ø1"
ACS Ø1"
ACR Ø1